


APPARTEMENT 0.2. + CAVE

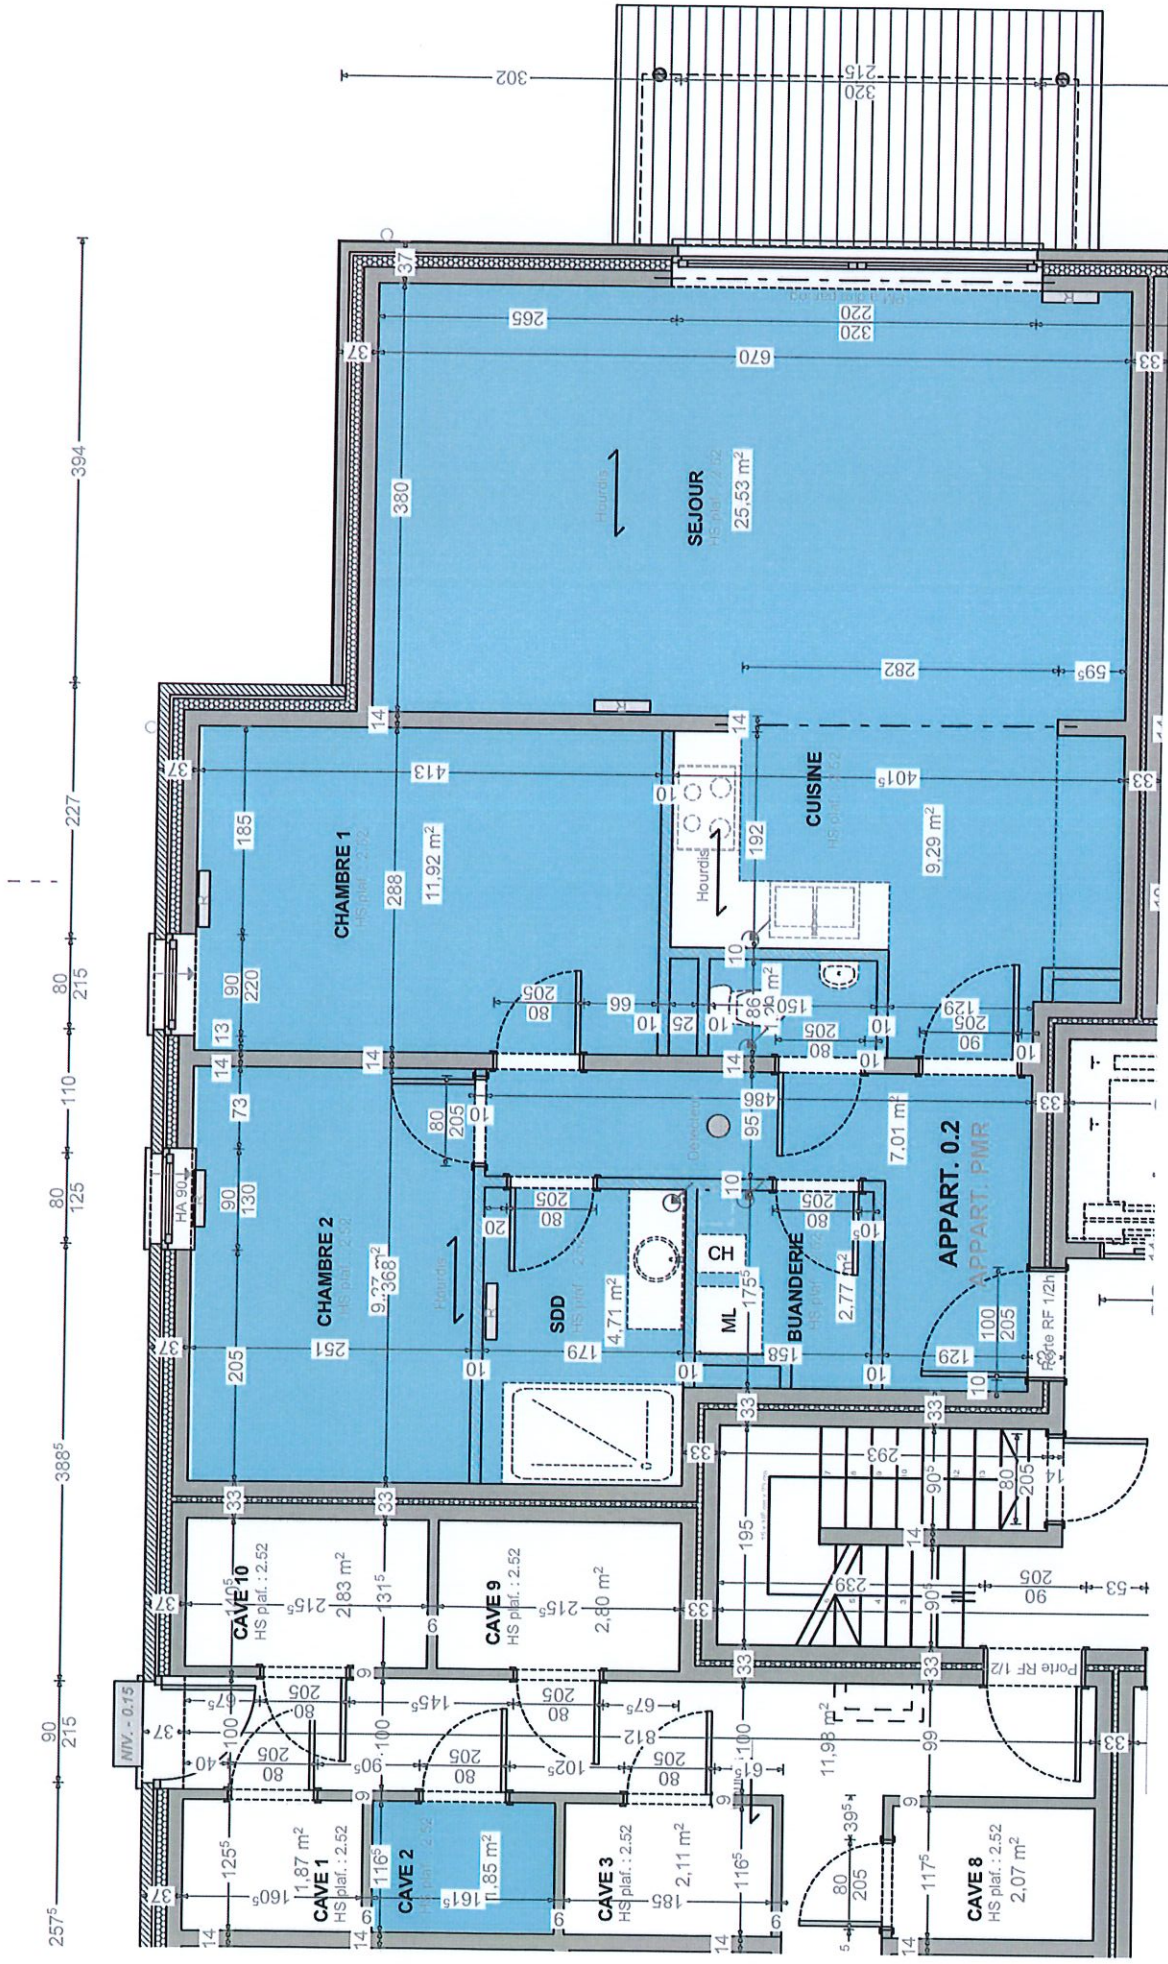

Plan donné à titre indicatif et ne peut engager le propriétaire